


Anlage 3

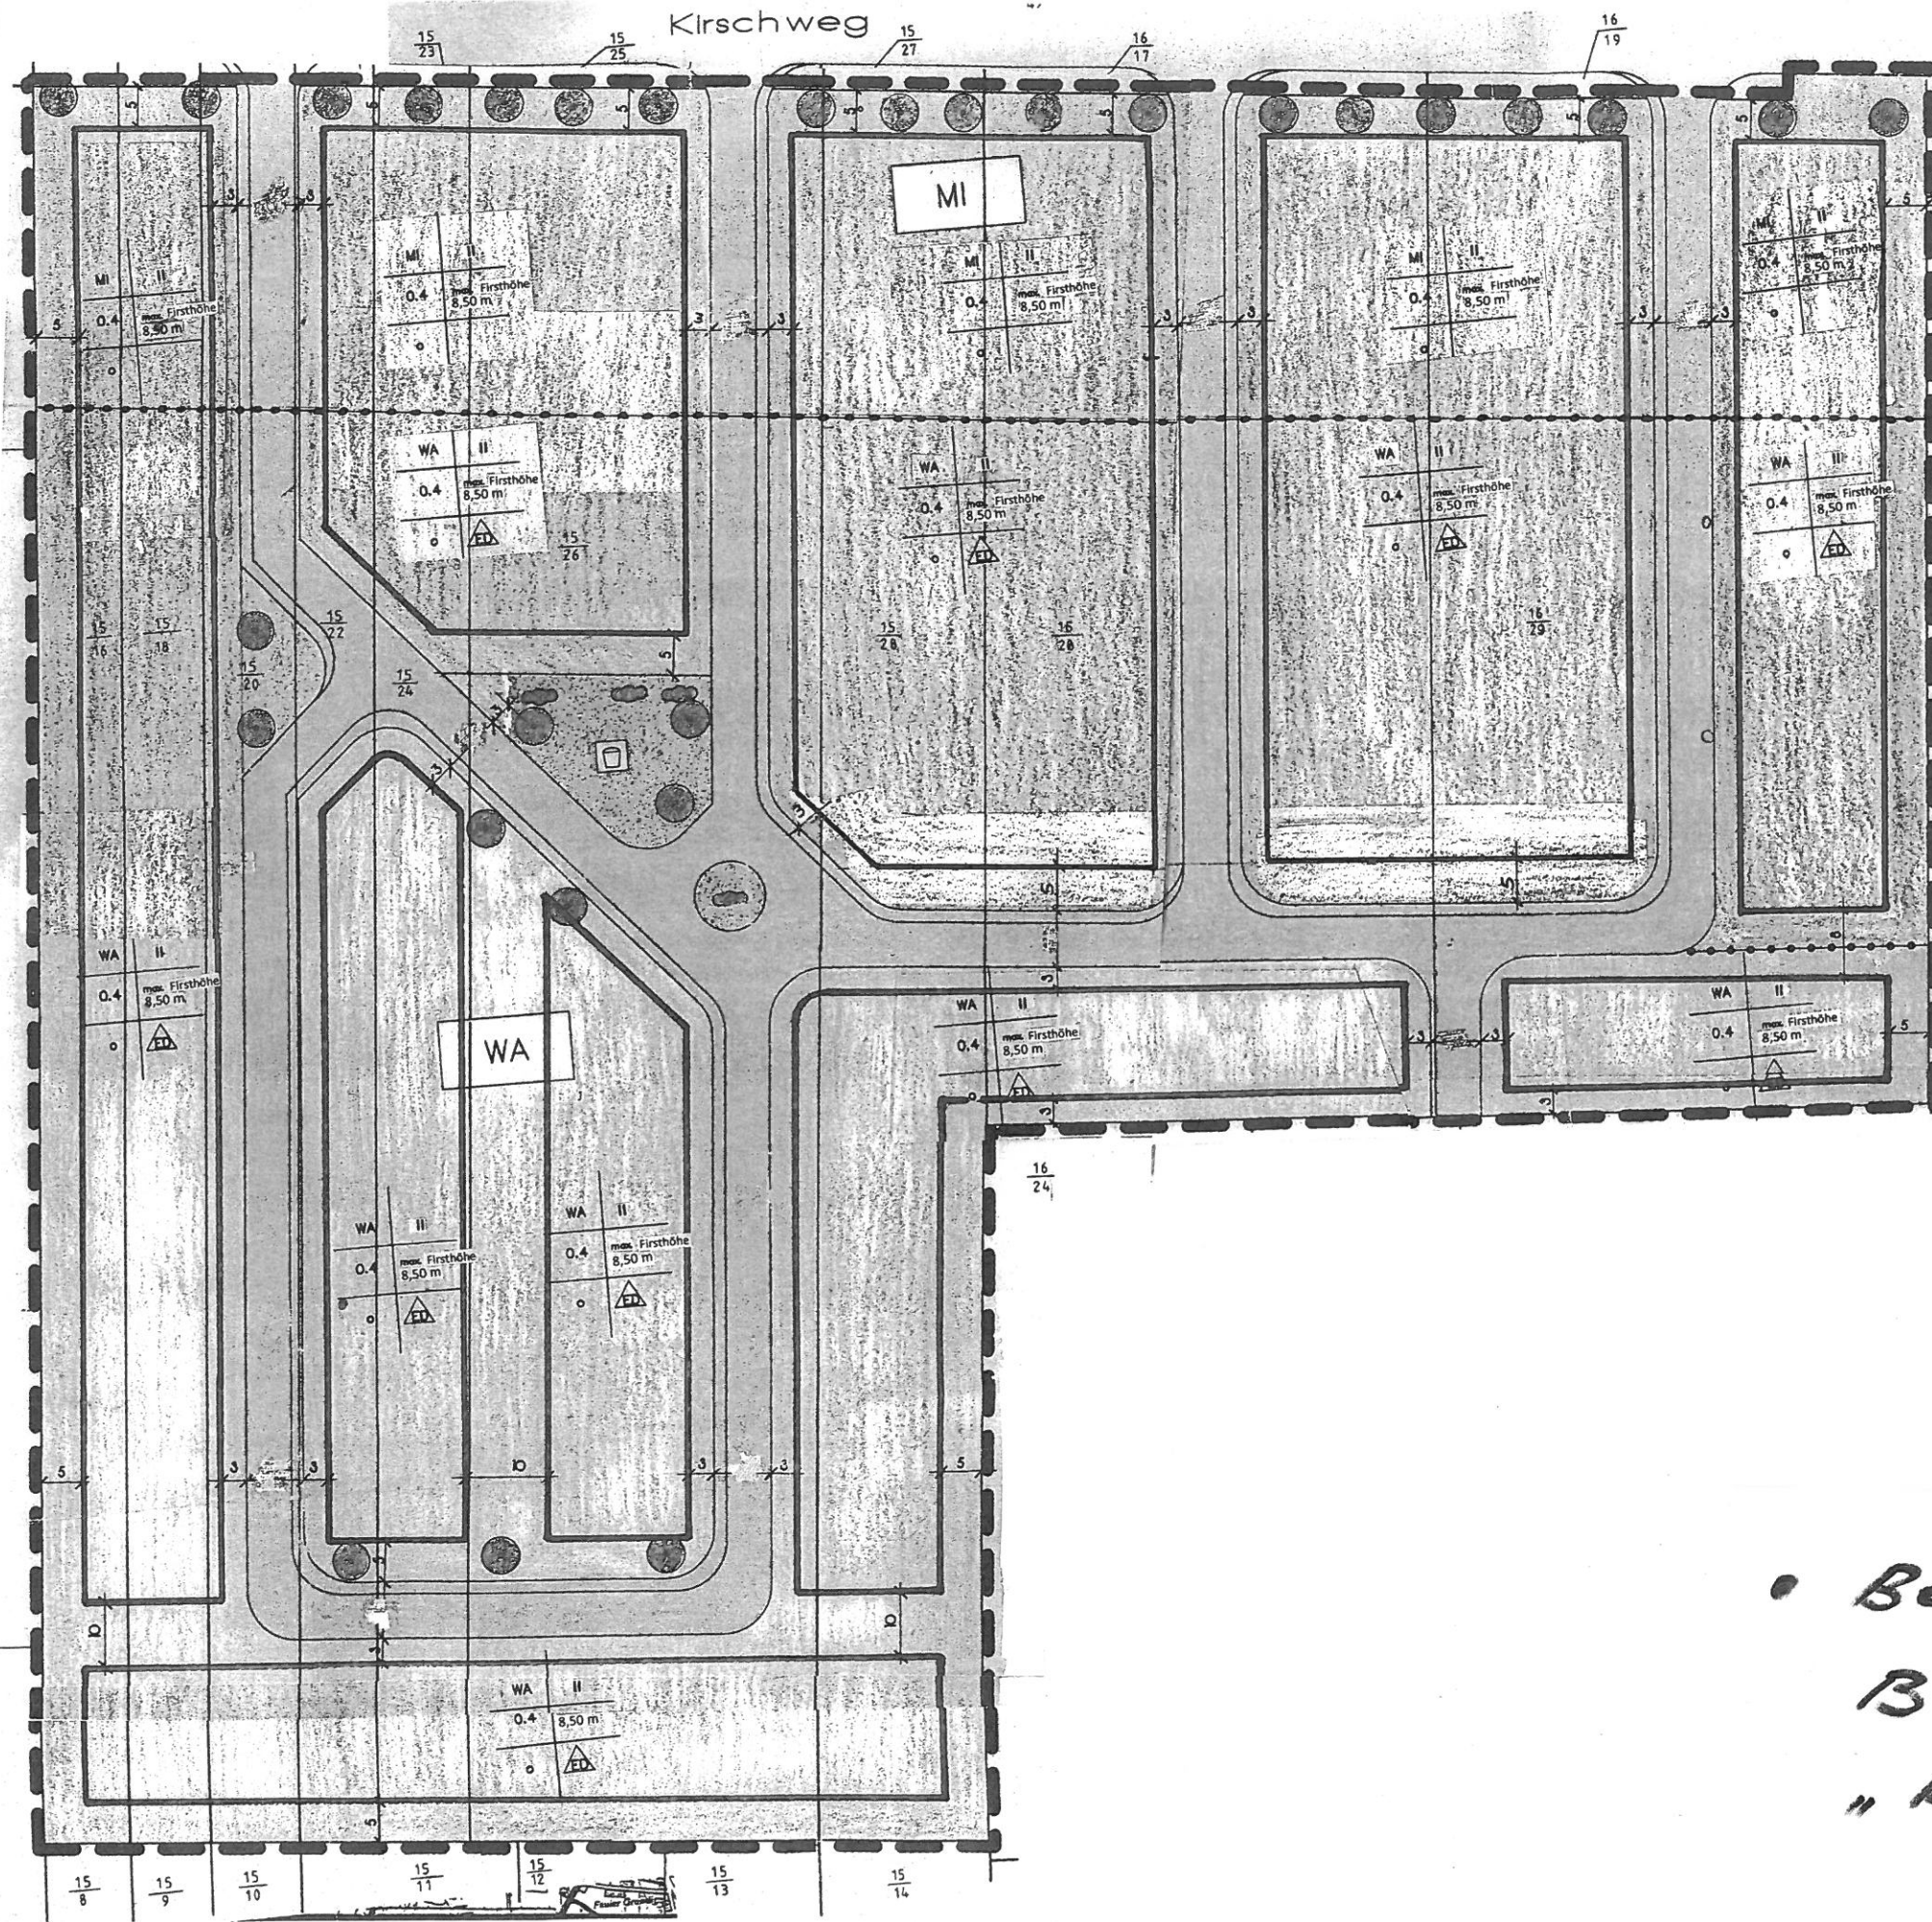

• Beabsichtigte Änderung  
B-Plan  
„Brunnenbreite II“