

Bebauungsplan



„Kieskuhlenbreite II“ *Anlage 2*

Möser

Gemarkung Möser


Flur 4

Teil A Planzeichnung

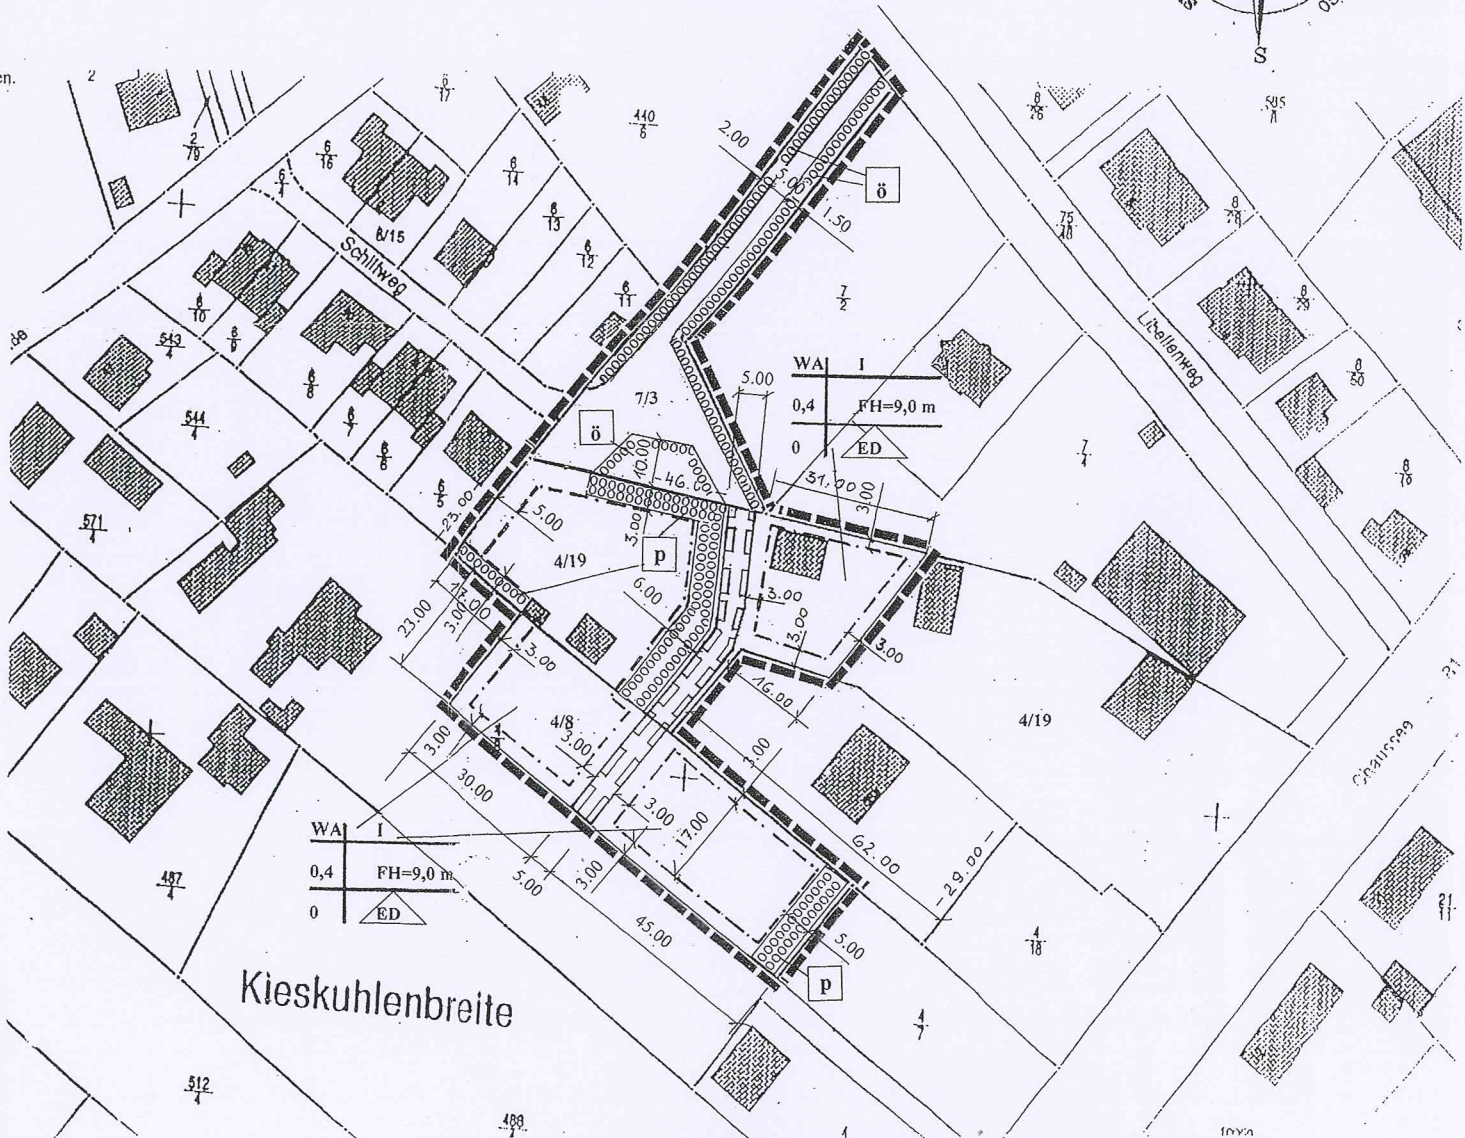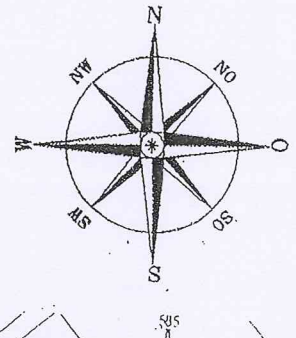

WA	I
0,4	FH=9,0 m
0	ED

Kieskuhlenbreite

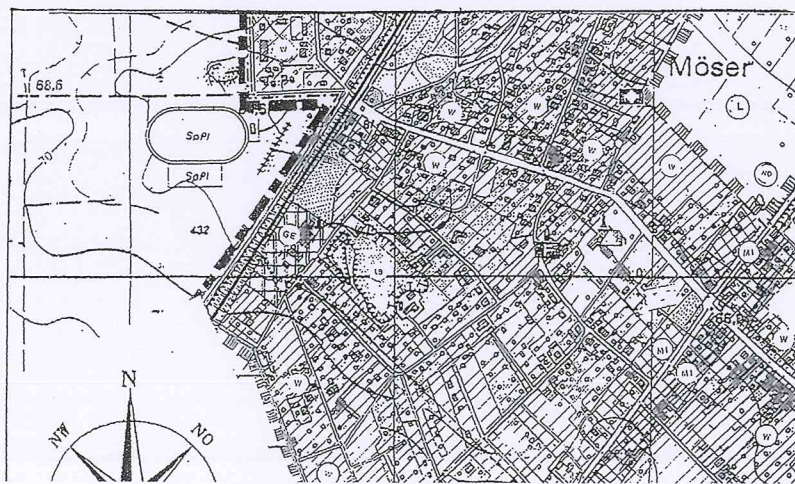

26.2011 im Amtsblatt
und zum 28.07.2003.

Bürgermeister
Köppen