Anlage 1

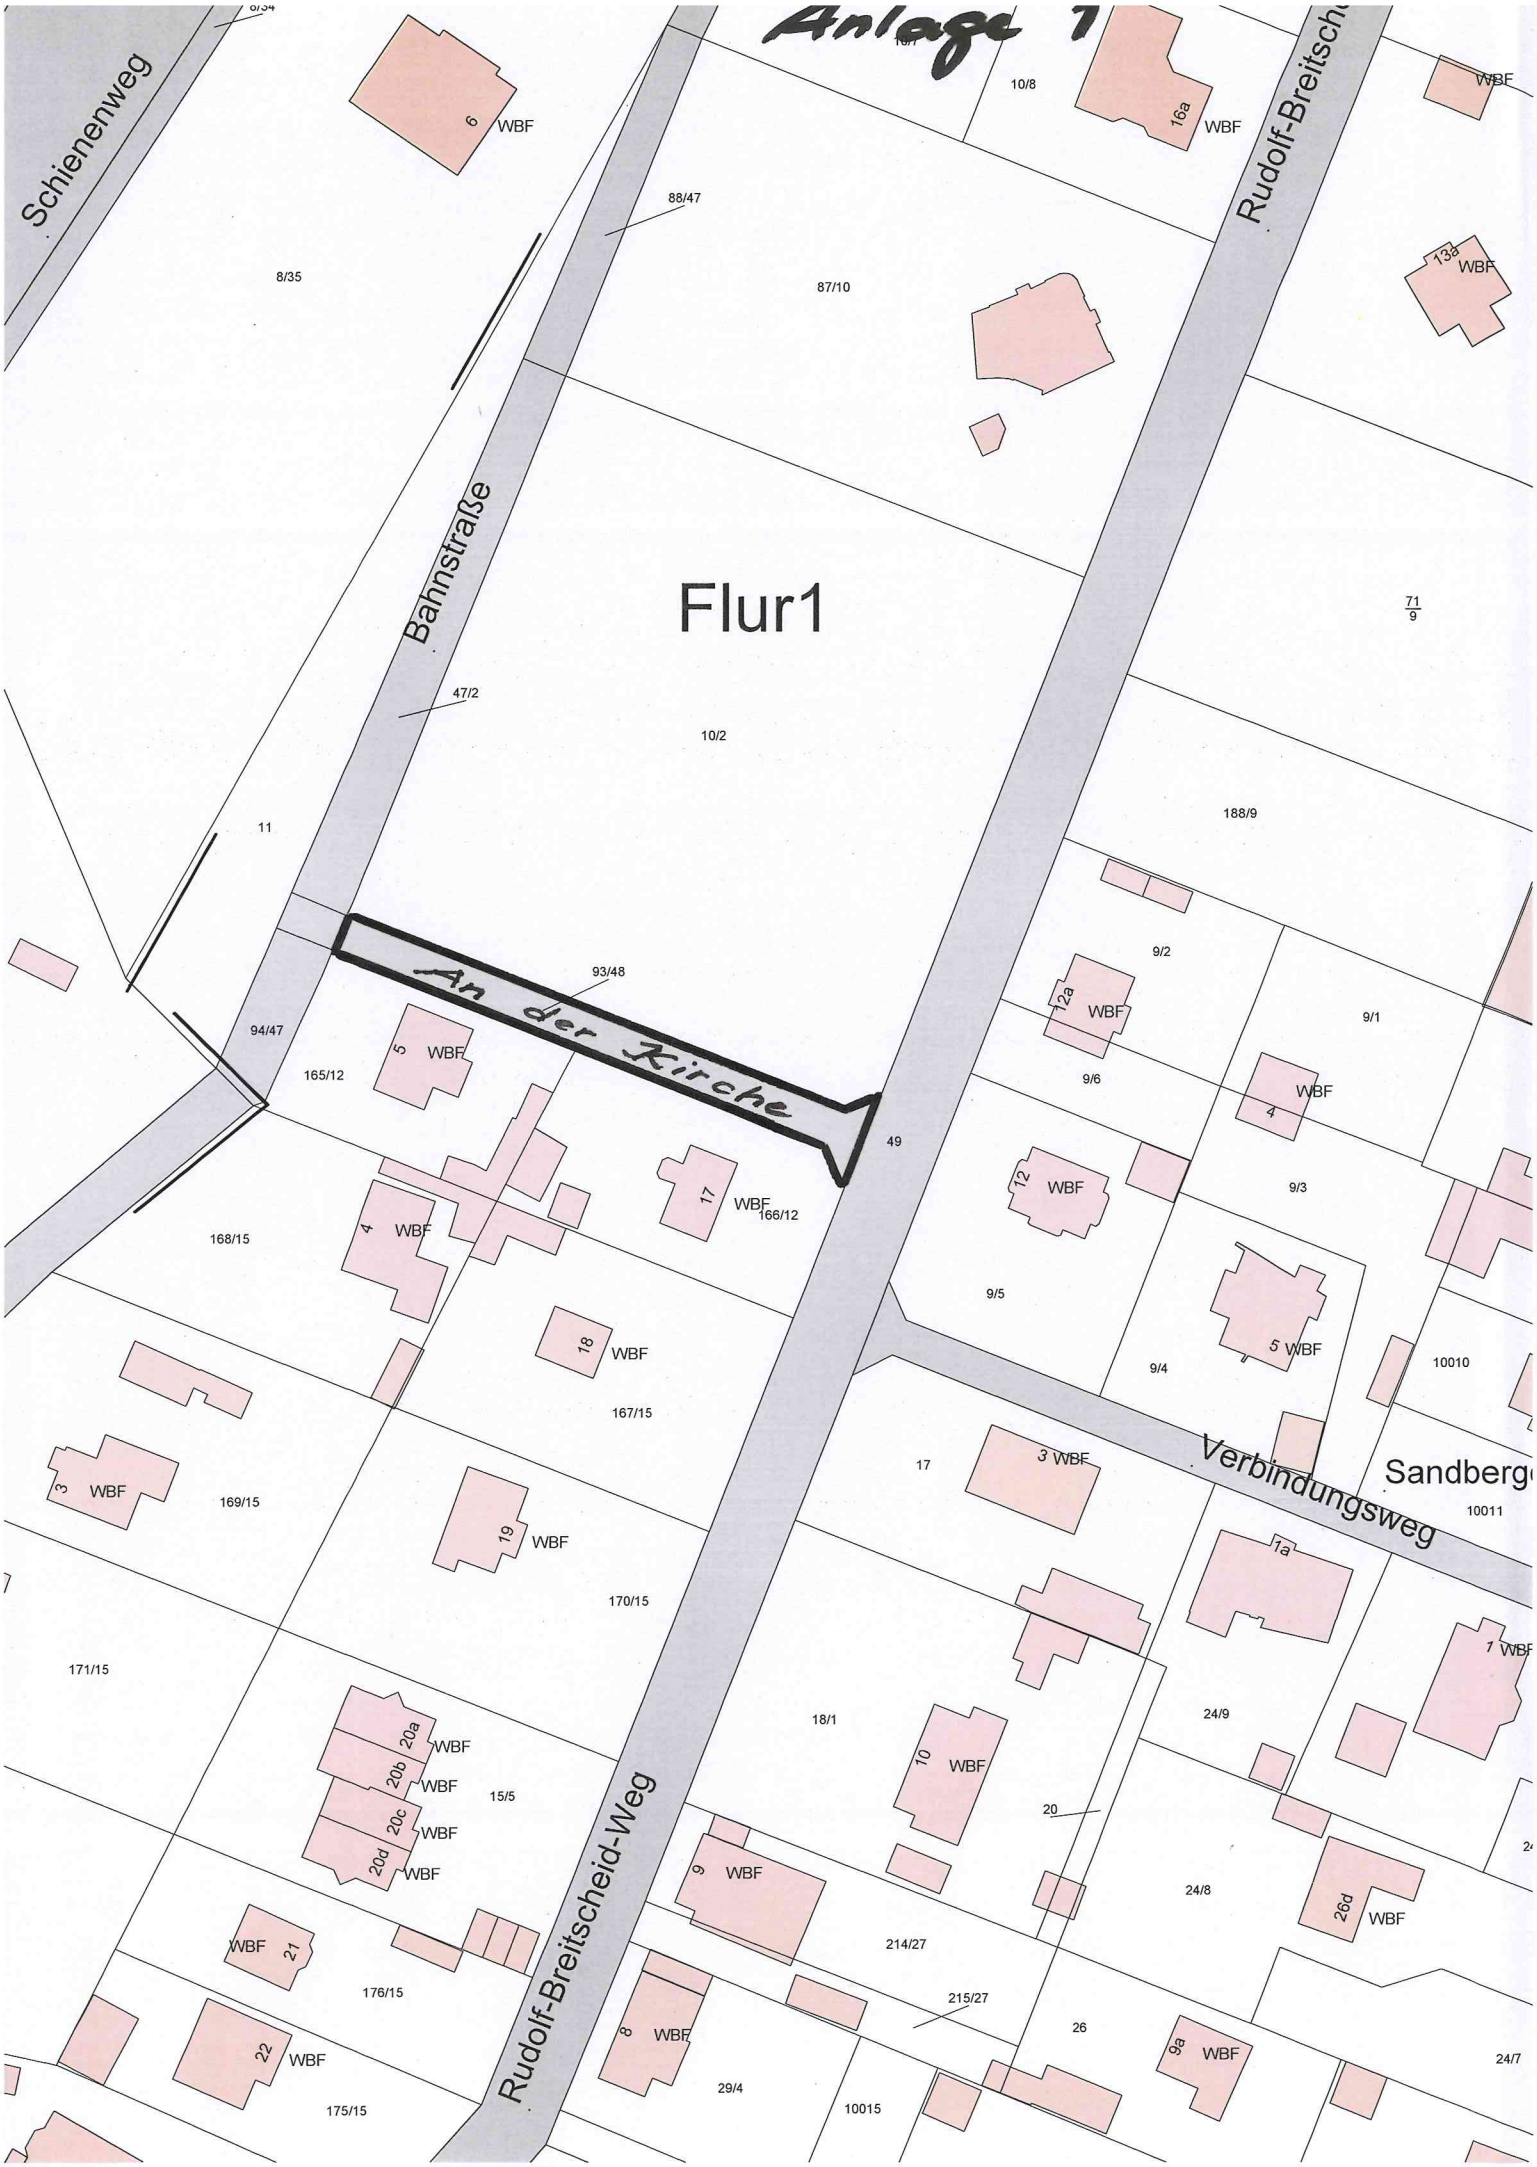
Schienenweg
Bahnstraße
Rudolf-Breitscheid-Weg
Verbindungsweg
Sandberg
Flur1
An der Kirche
6 WBF
16a WBF
13a WBF
88/47
87/10
10/8
8/35
47/2
10/2
11
71/9
188/9
9/2
9/1
9/6
9/3
9/5
9/4
12a WBF
4 WBF
12 WBF
5 WBF
93/48
94/47
165/12
49
17 WBF
166/12
168/15
4 WBF
18 WBF
167/15
3 WBF
169/15
19 WBF
170/15
171/15
20a WBF
20b WBF
20c WBF
20d WBF
15/5
WBF 21
176/15
22 WBF
175/15
17
3 WBF
1a
1 WBF
10011
10010
18/1
10 WBF
24/9
20
9 WBF
24/8
26d WBF
214/27
215/27
26
8 WBF
29/4
10015
9a WBF
24/7