


# Anlage 7

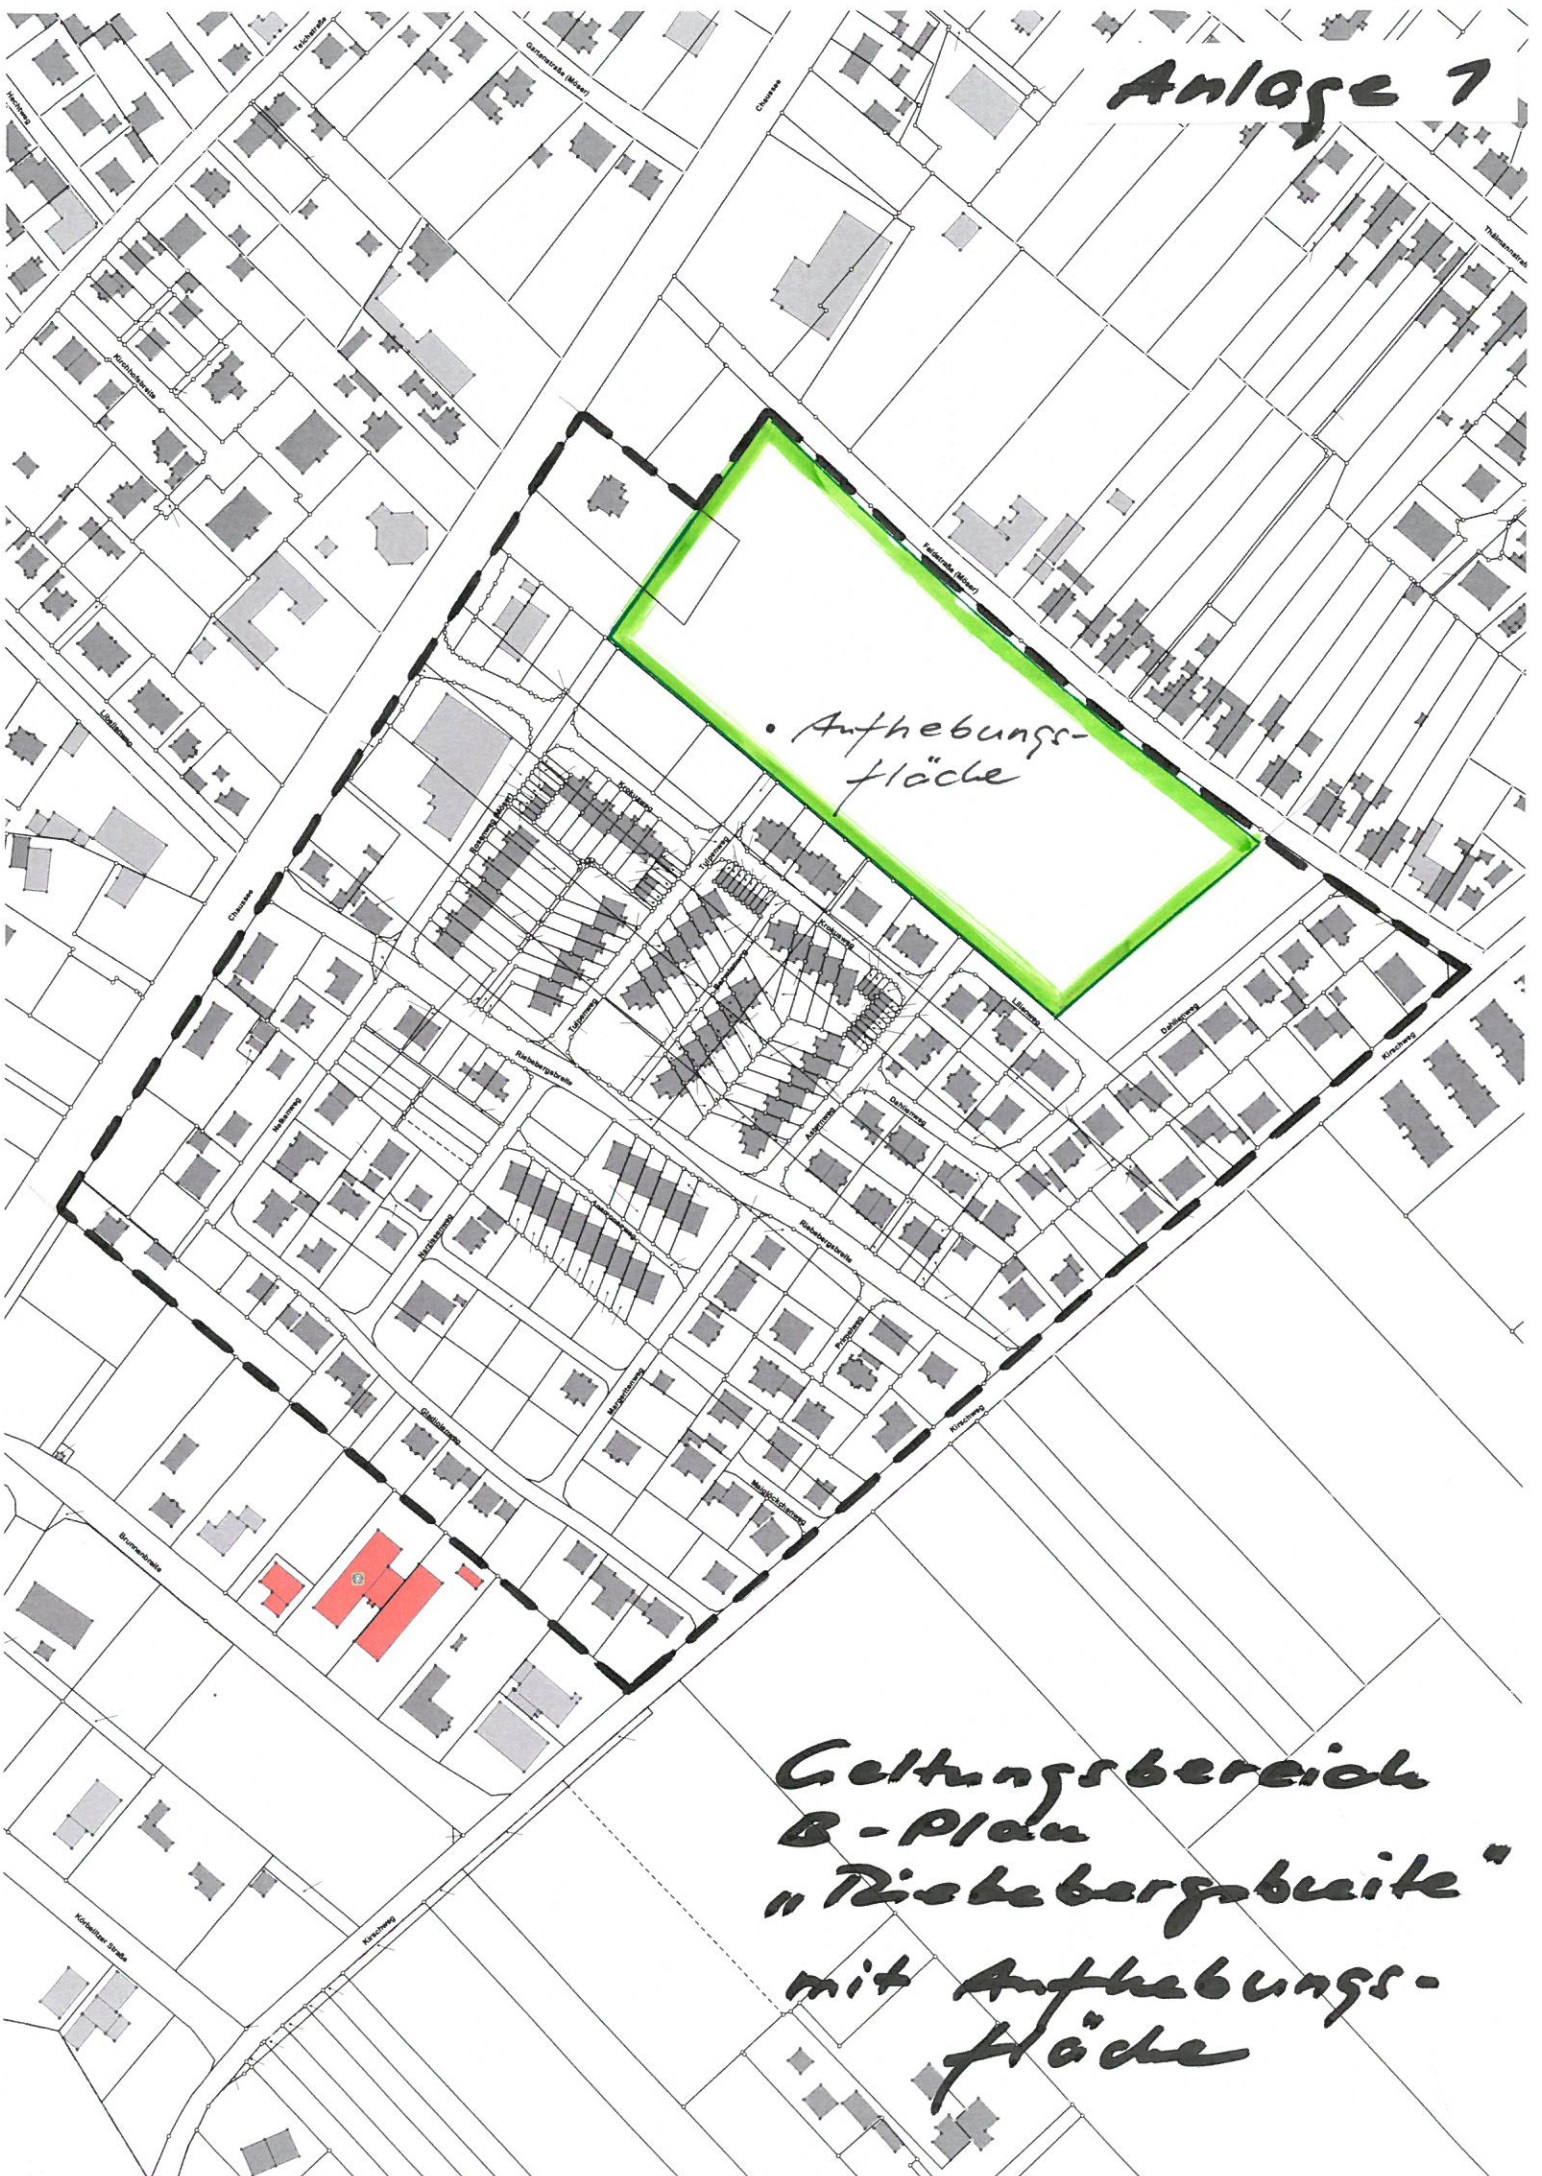

Geltungsbereich  
B-Plan  
"Tischebergbreite"  
mit Anhebungs-  
fläche