


Anlage 2

Bebauungsplan „Heidestraße II“

Flur 2
Teil A

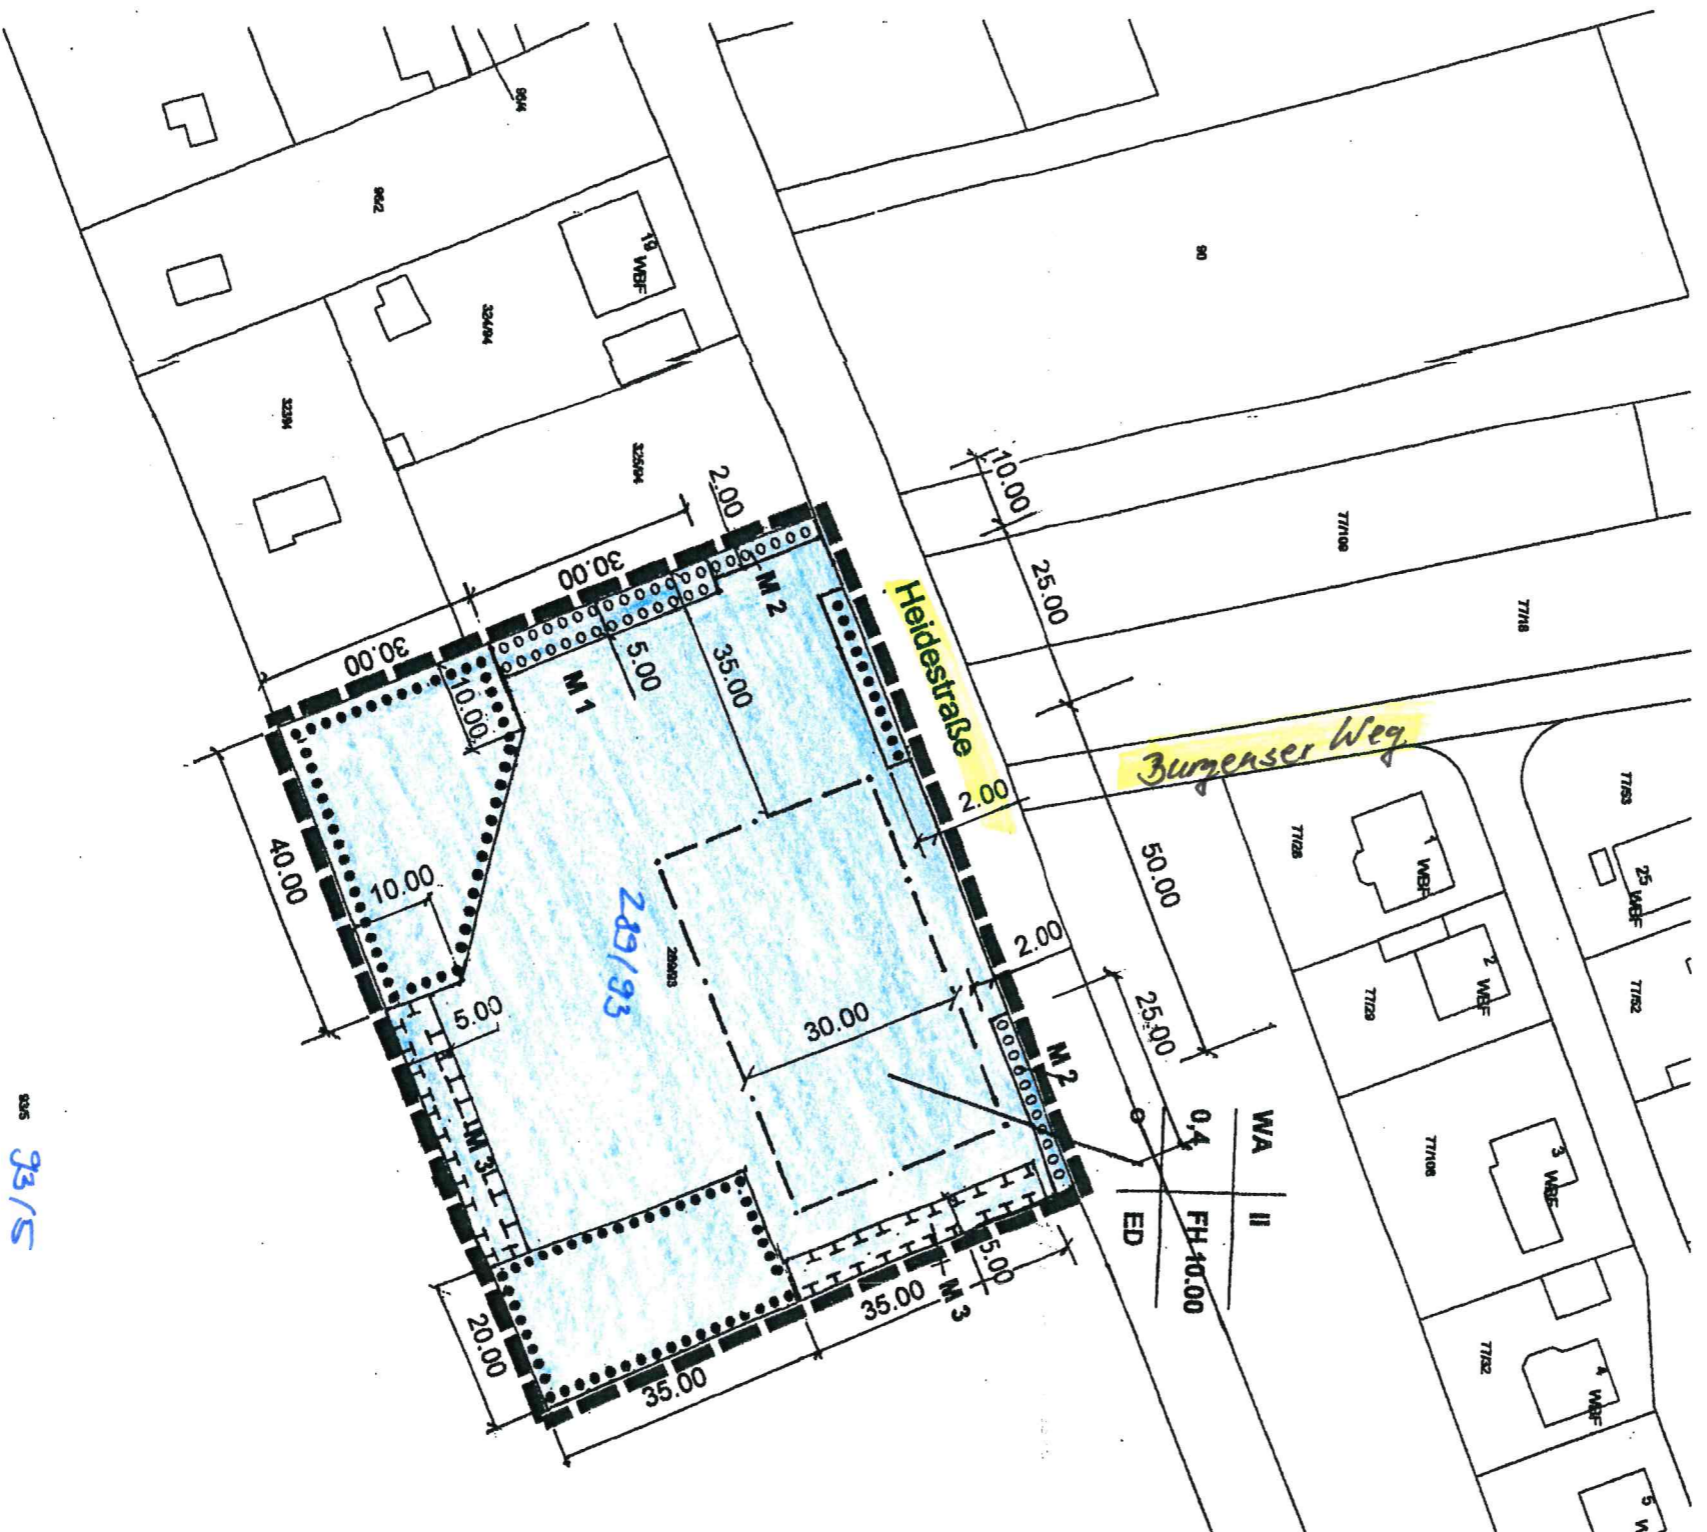

aus 93/15

Röthlaaken

Quellenvermerk
Bereitstellung der Geobasisdaten durch L VermGeo nach
Lizenzvereinbarung vom 26.06.12:
"DTK 10 + ALK
© Geobasis-DE/ LvermGeo LSA, 2013 A 18-2247-20112-S"